



2-2 (3) 看護学校棟 平面計画-1

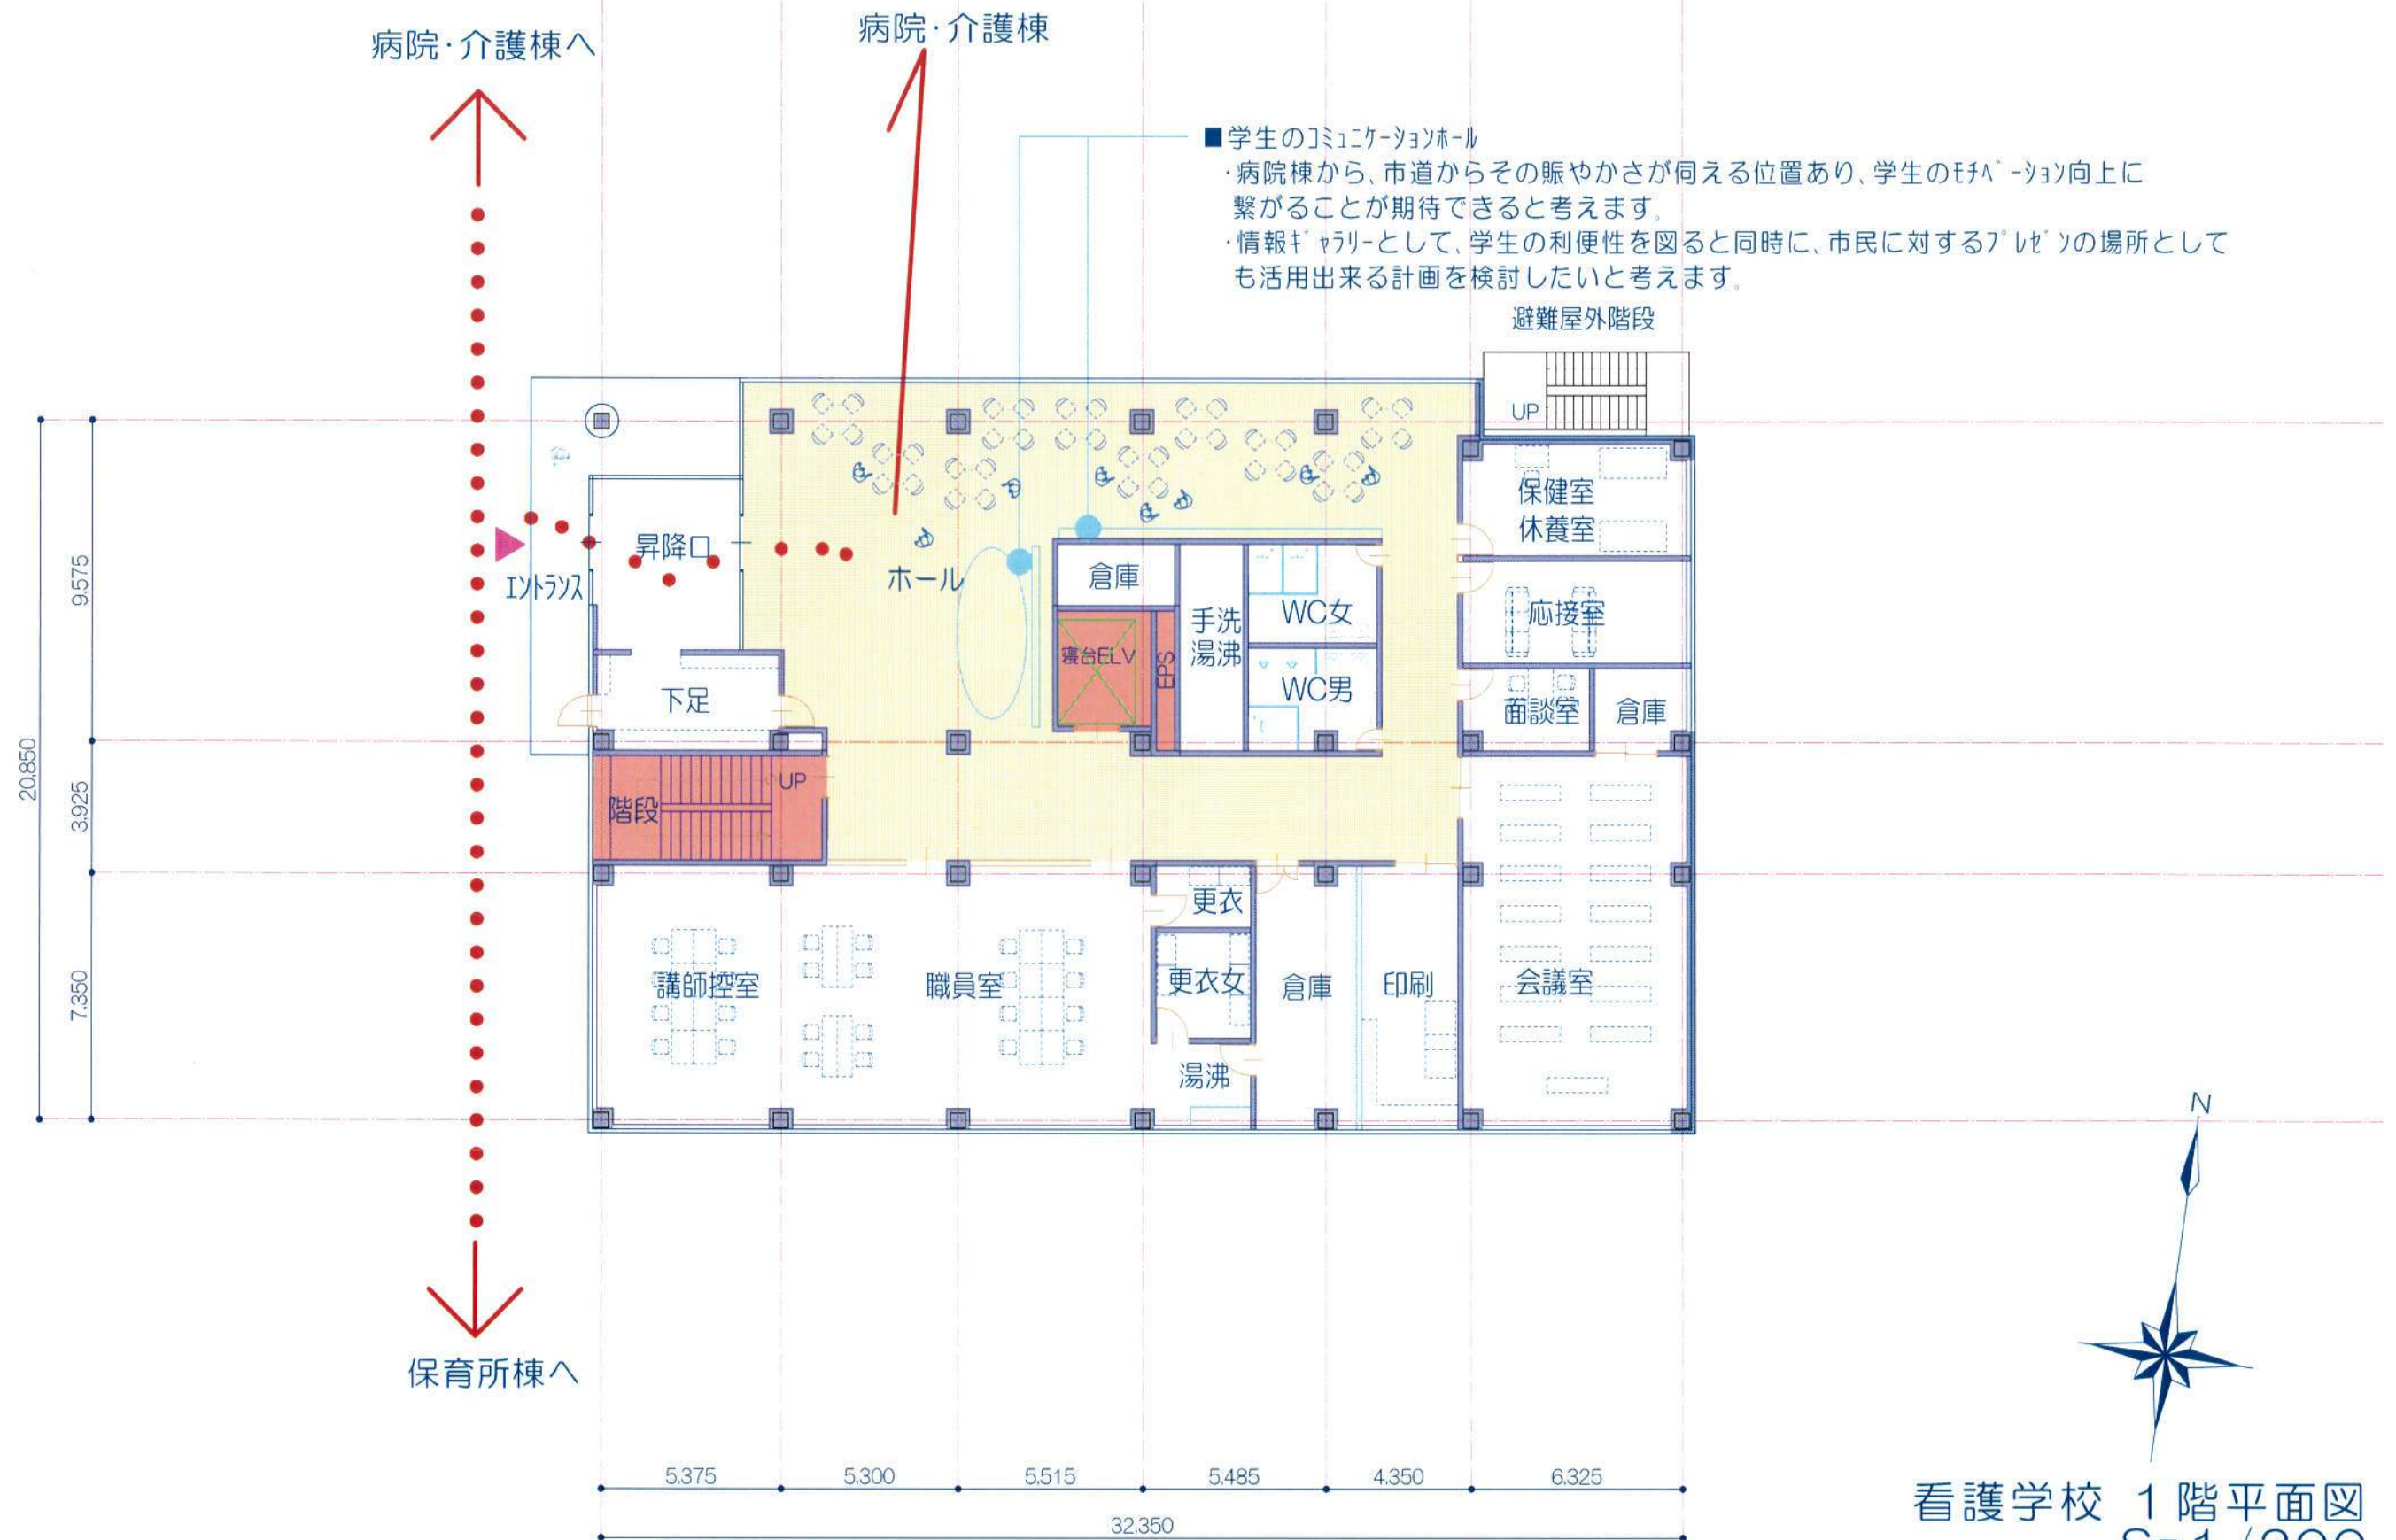

看護学校 1階平面図
S=1/200


2-2 (3) 看護学校棟 平面計画-2

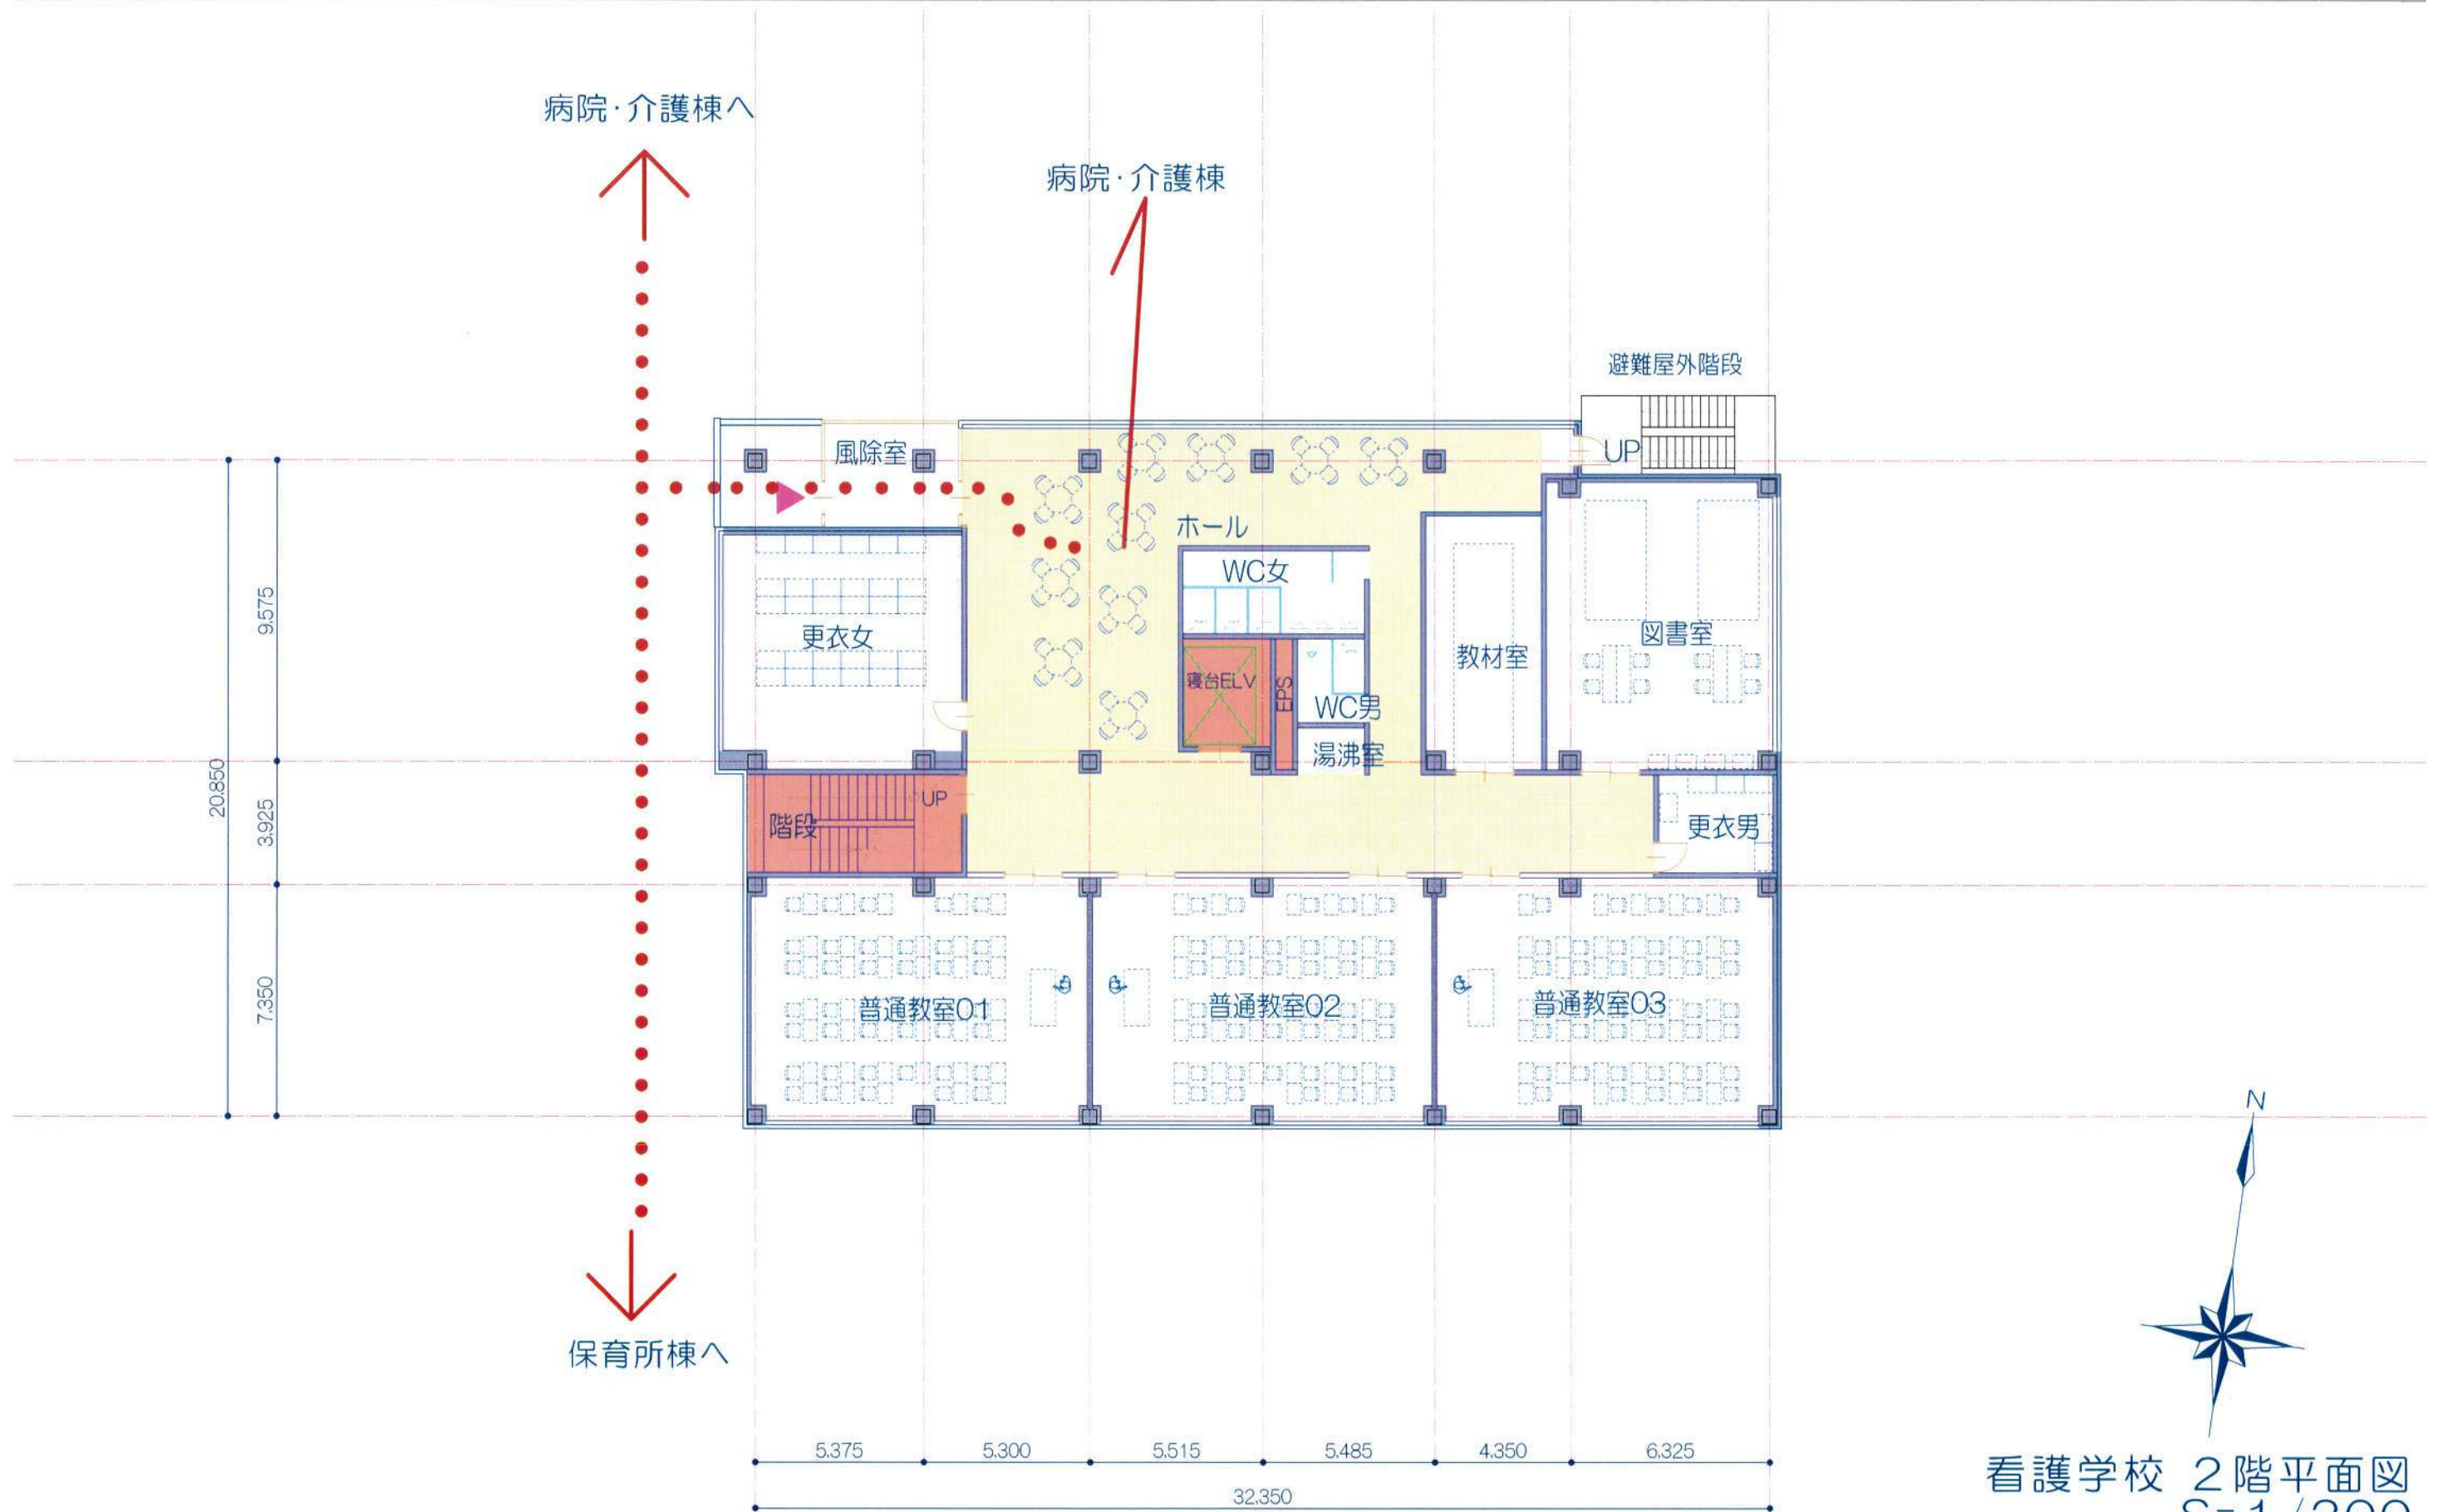

看護学校 2階平面図
S=1/200



看護学校 3階平面図
S=1/200

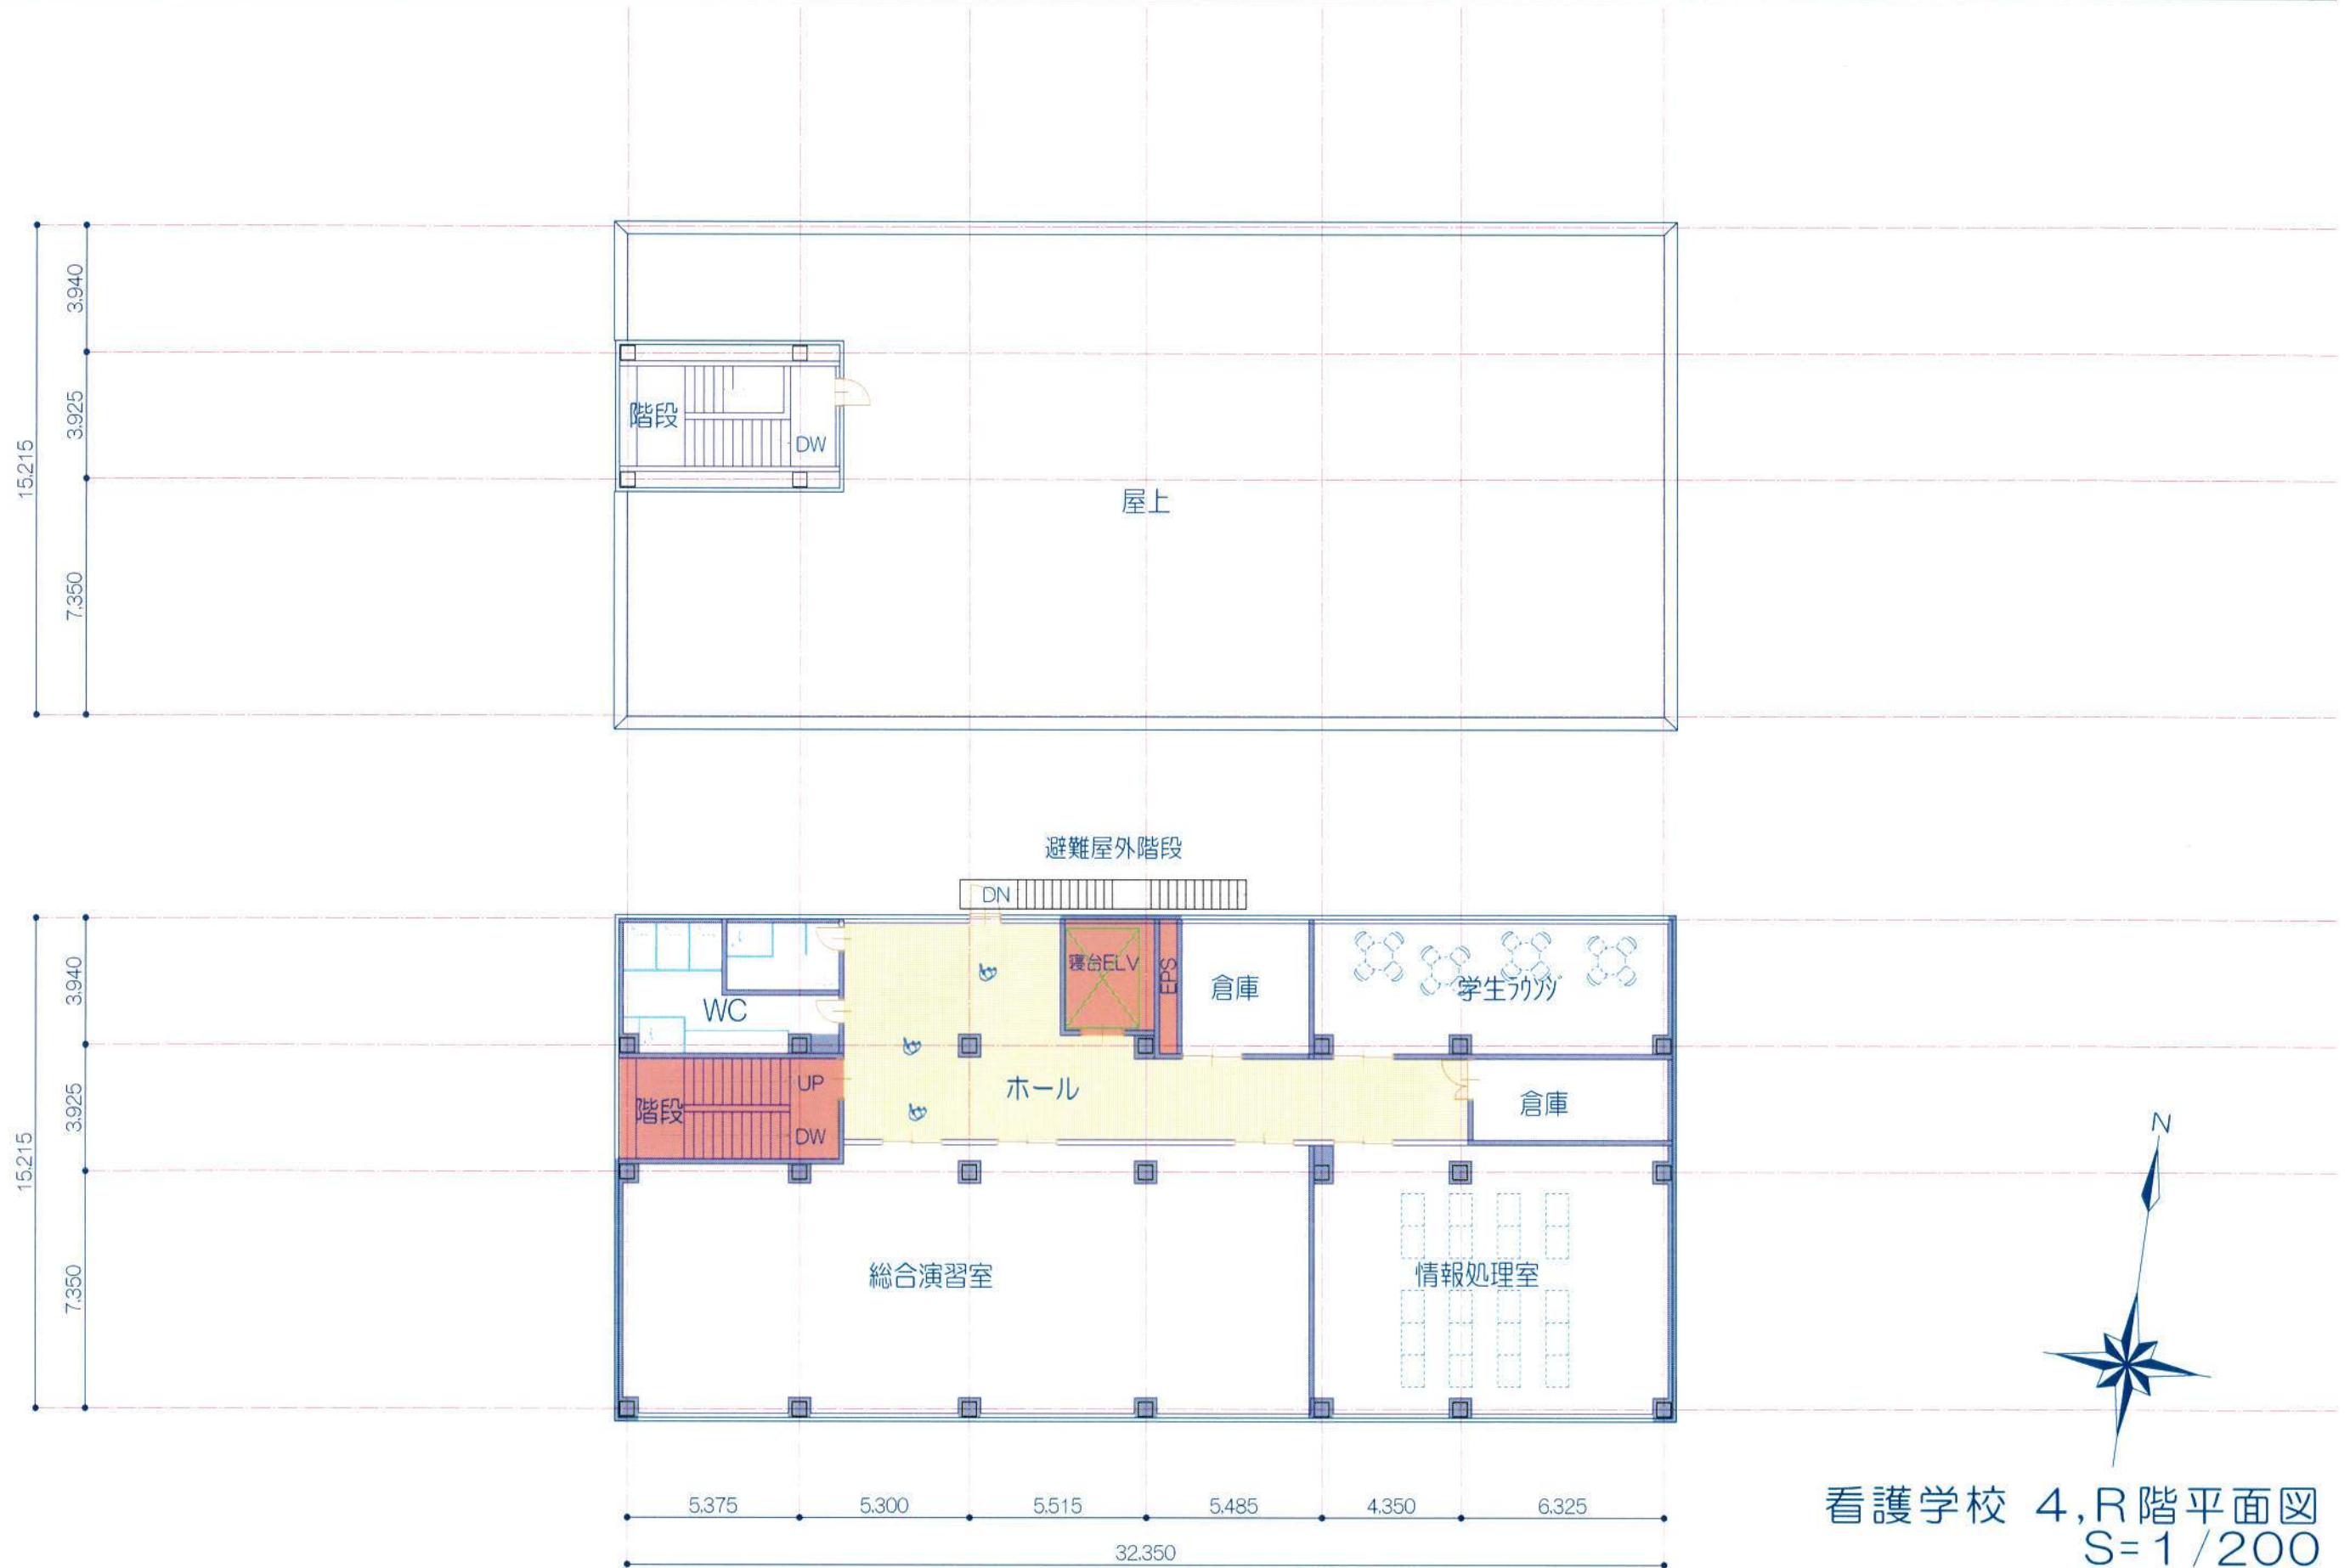

看護学校 4,R階平面図
S=1/200